



Flächen

ERDGESCHOSS	
Raum	Fläche
Eingang	6,89 m²
Gäste WC	3,09 m²
HWR	6,58 m²
Technik	4,33 m²
Wohnen	43,81 m²
EG	64,70 m²

OBERGESCHOSS	
Raum	Fläche
Gang	5,71 m²
Galerie	12,49 m²
Zimmer	18,98 m²
Bad	8,55 m²
OG	45,73 m²

EG	64,70 m²
OG	45,73 m²
TWH 110 D	110,43 m²


110 D
TWH

PLAN


Grundrisse
EG + OG

PLAN INDEX
VERKAUFSPLAN A

MASSSTAB 1 : 100
DATUM 23.02.2022

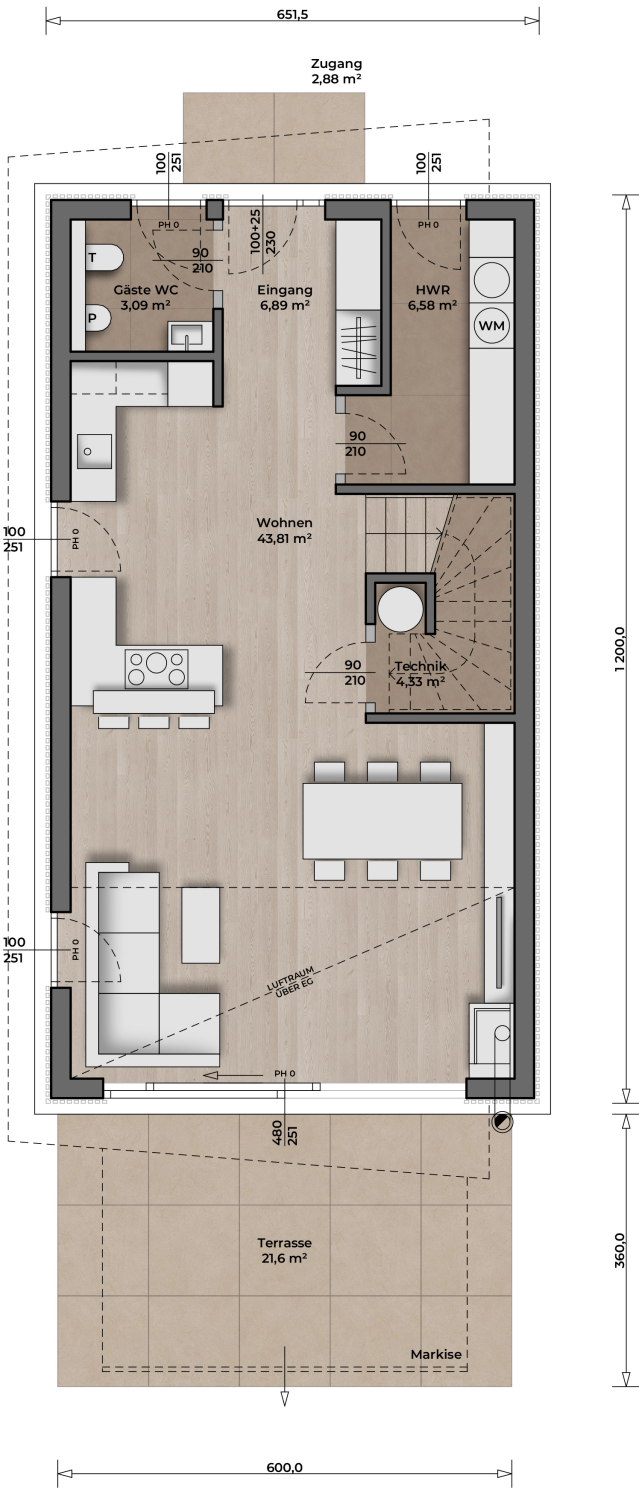

EG

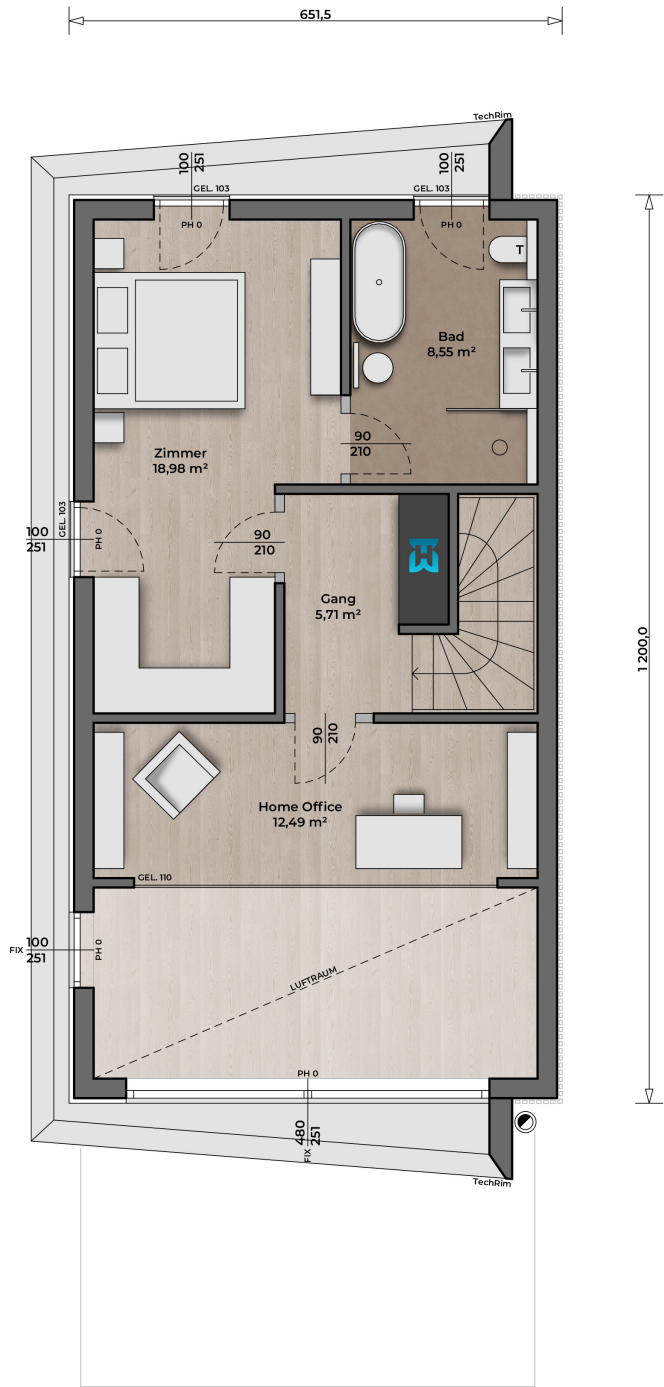

OG