



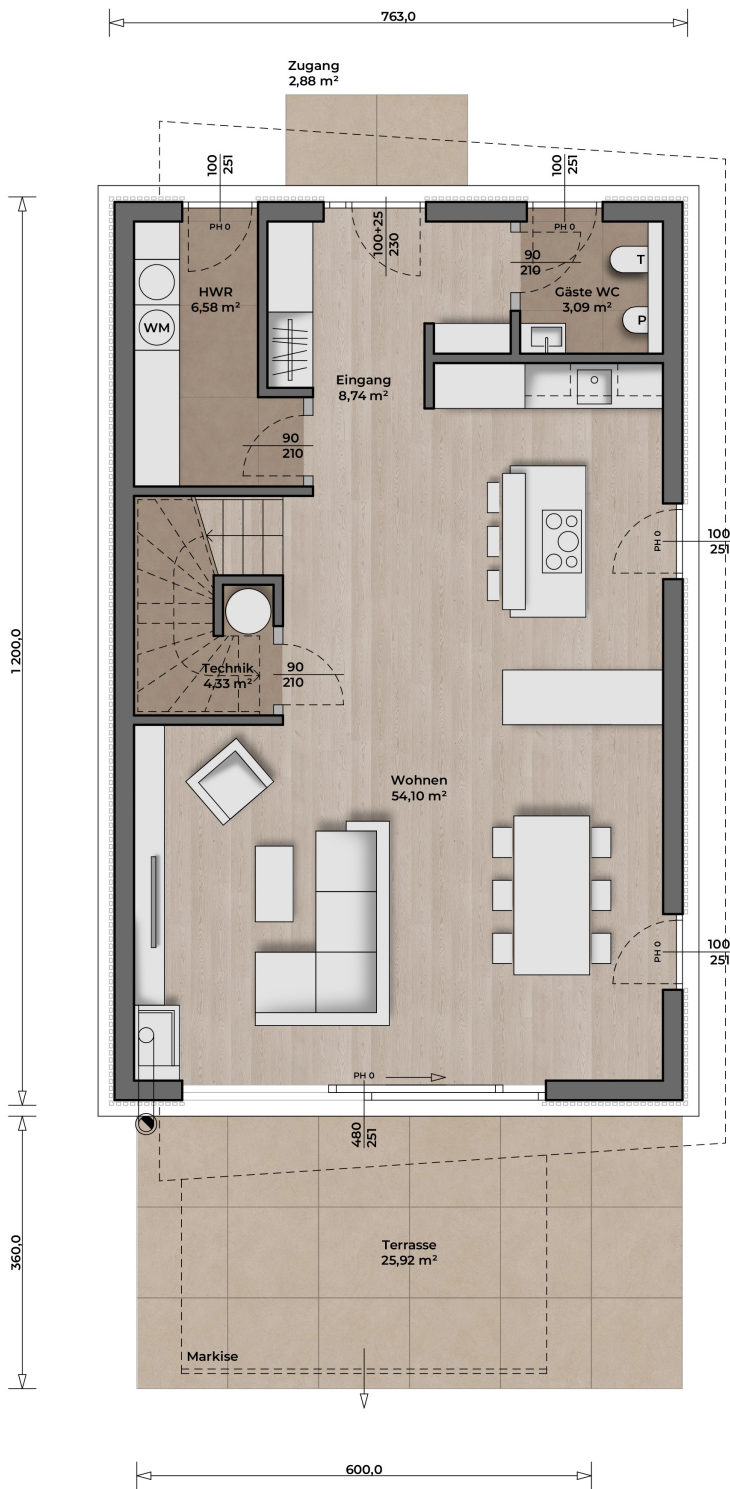

EG

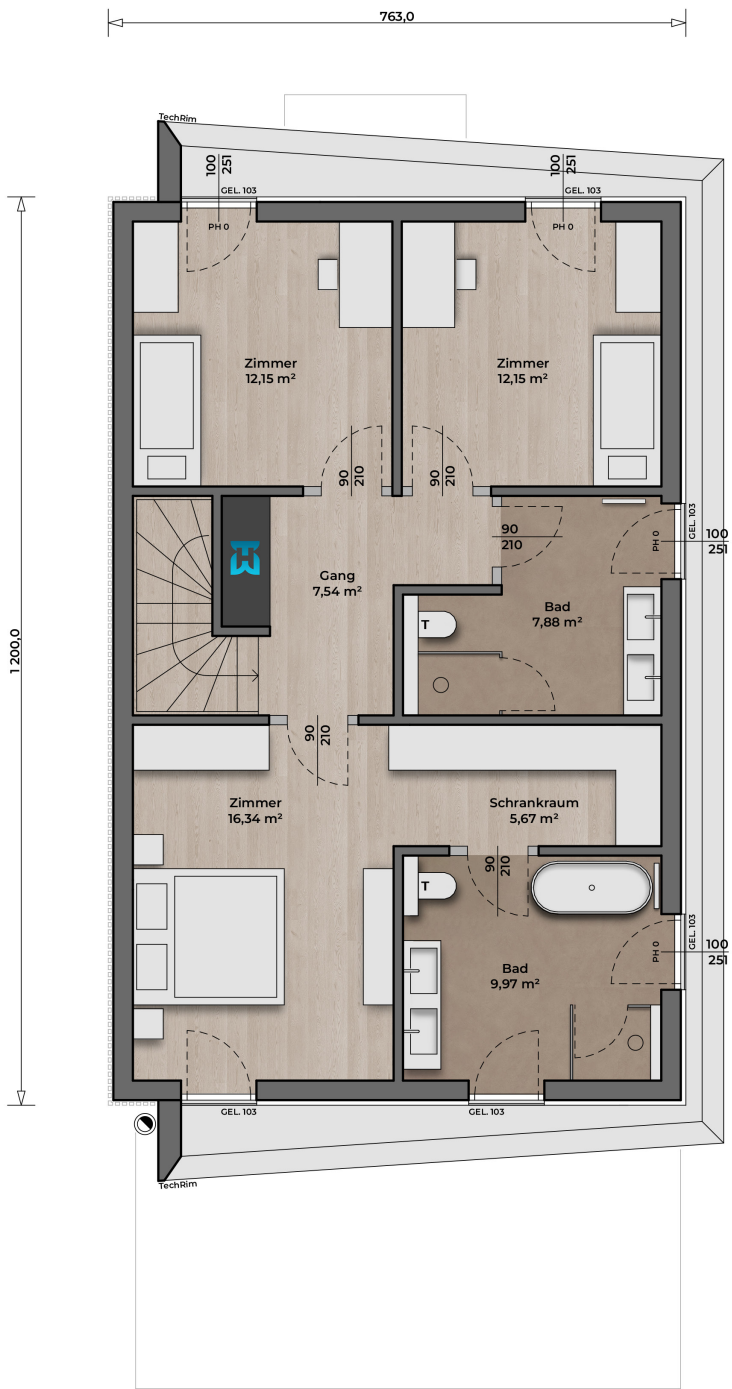

OG

Flächen

ERDGESCHOSS

Raum	Fläche
Eingang	8,74 m²
Gäste WC	3,09 m²
HWR	6,58 m²
Technik	4,33 m²
Wohnen	54,10 m²
EG	76,84 m²

OBERGESCHOSS

Raum	Fläche
Gang	7,54 m²
Zimmer	16,34 m²
Schränkraum	5,67 m²
Bad	9,97 m²
Zimmer	12,15 m²
Zimmer	12,15 m²
Bad	7,88 m²
OG	71,70 m²

EG 76,84 m²

OG 71,70 m²

TWH 130 C 148,54 m²

130 C
TWH
GESPIEGELT
PLAN

Grundrisse
OG

PLAN	INDEX
VERKAUFSPLAN	A
GAADEN UPDATE	B

MASSSTAB 1 : 100
DATUM 23.02.2022

