



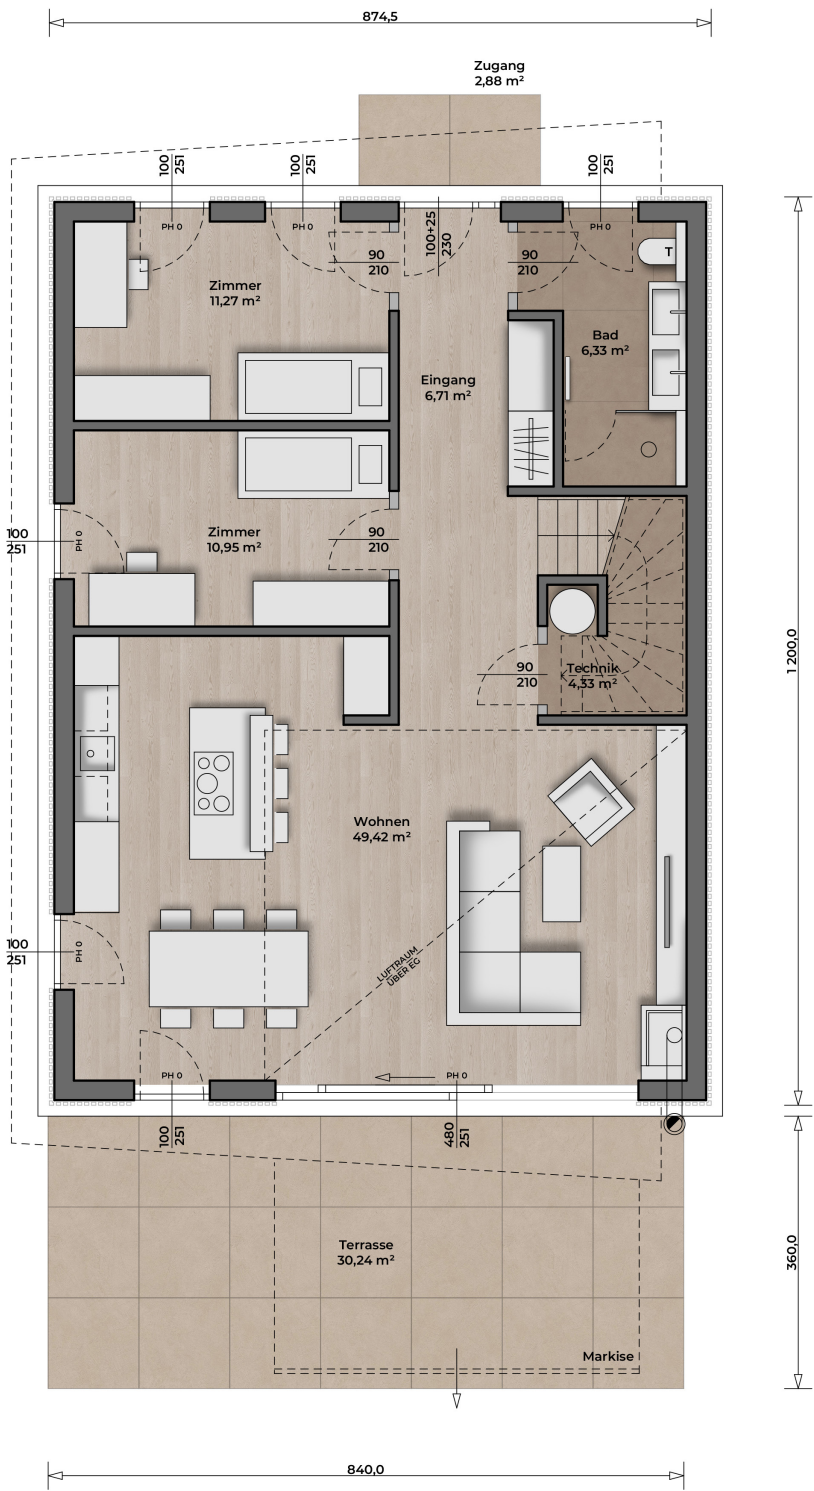

EG

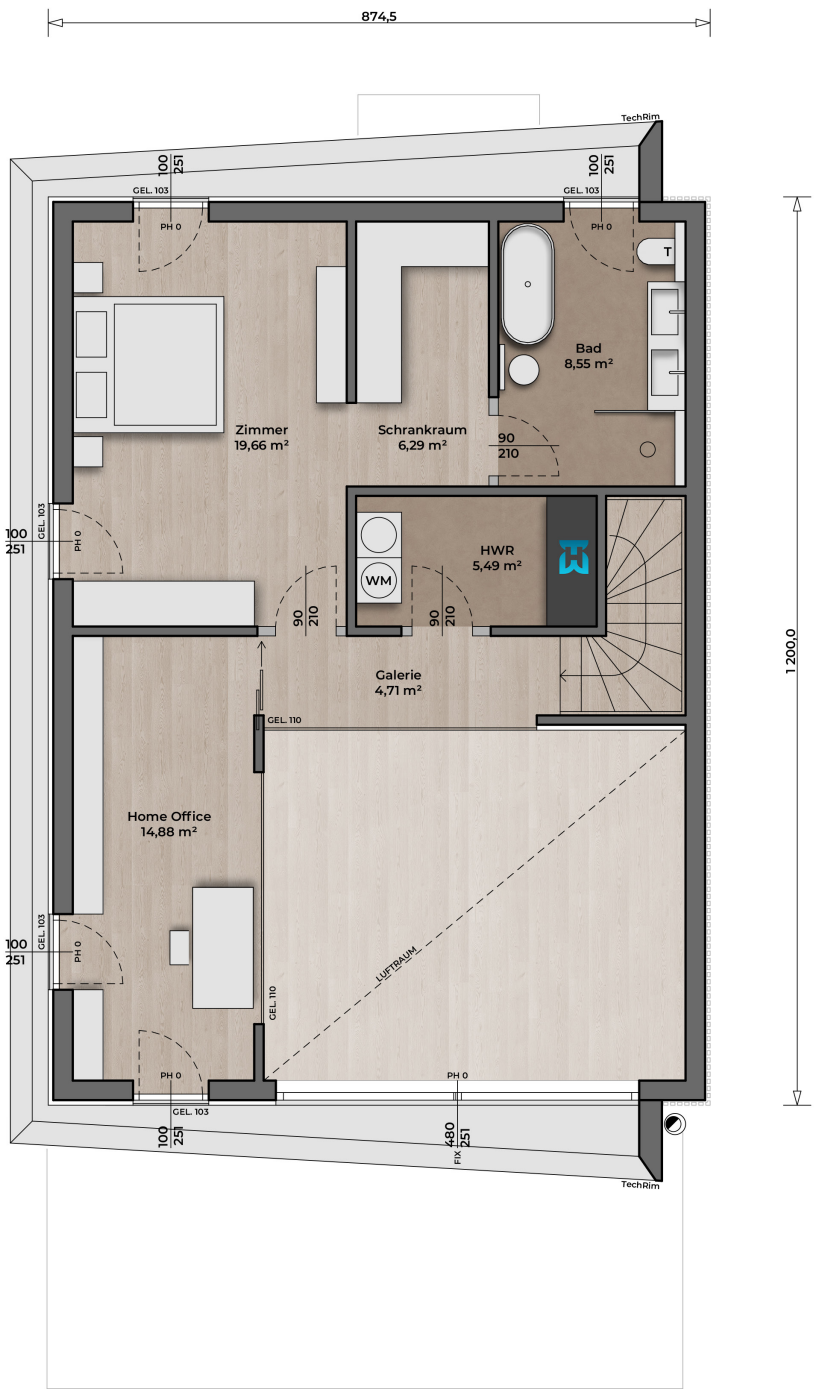

OG

Flächen

ERDGESCHOSS	
Raum	Fläche
Eingang	6,71 m²
Bad	6,33 m²
Zimmer	10,27 m²
Zimmer	10,95 m²
Technik	4,33 m²
Wohnen	49,42 m²
EG	89,01 m²

OBERGESCHOSS	
Raum	Fläche
Galerie	19,58 m²
HWR	5,49 m²
Zimmer	19,66 m²
Schrankraum	6,28 m²
Bad	8,55 m²
OG	59,56 m²

EG	89,01 m²
OG	59,56 m²
TWH 150 D	148,57 m²

150 D
TWH

PLAN

Grundrisse
EG + OG

PLAN INDEX
VERKAUFSPLAN A

MASSSTAB 1 : 100
DATUM 23.02.2022

