



Flächen


ERDGESCHOSS	
Raum	Fläche
Eingang	8,13 m ²
Bad	6,33 m ²
Gäste WC	2,96 m ²
Zimmer	13,83 m ²
Zimmer	13,30 m ²
Technik	4,33 m ²
Wohnen	62,25 m ²
EG	111,13 m²

OBERGESCHOSS	
Raum	Fläche
Galerie	8,65 m ²
HWR	8,40 m ²
Home Office	16,55 m ²
Zimmer	21,92 m ²
Schrankraum	8,63 m ²
Bad	12,04 m ²
OG	74,39 m²

EG	111,13 m ²
OG	74,39 m ²
TWH 180 D	185,52 m²



EG

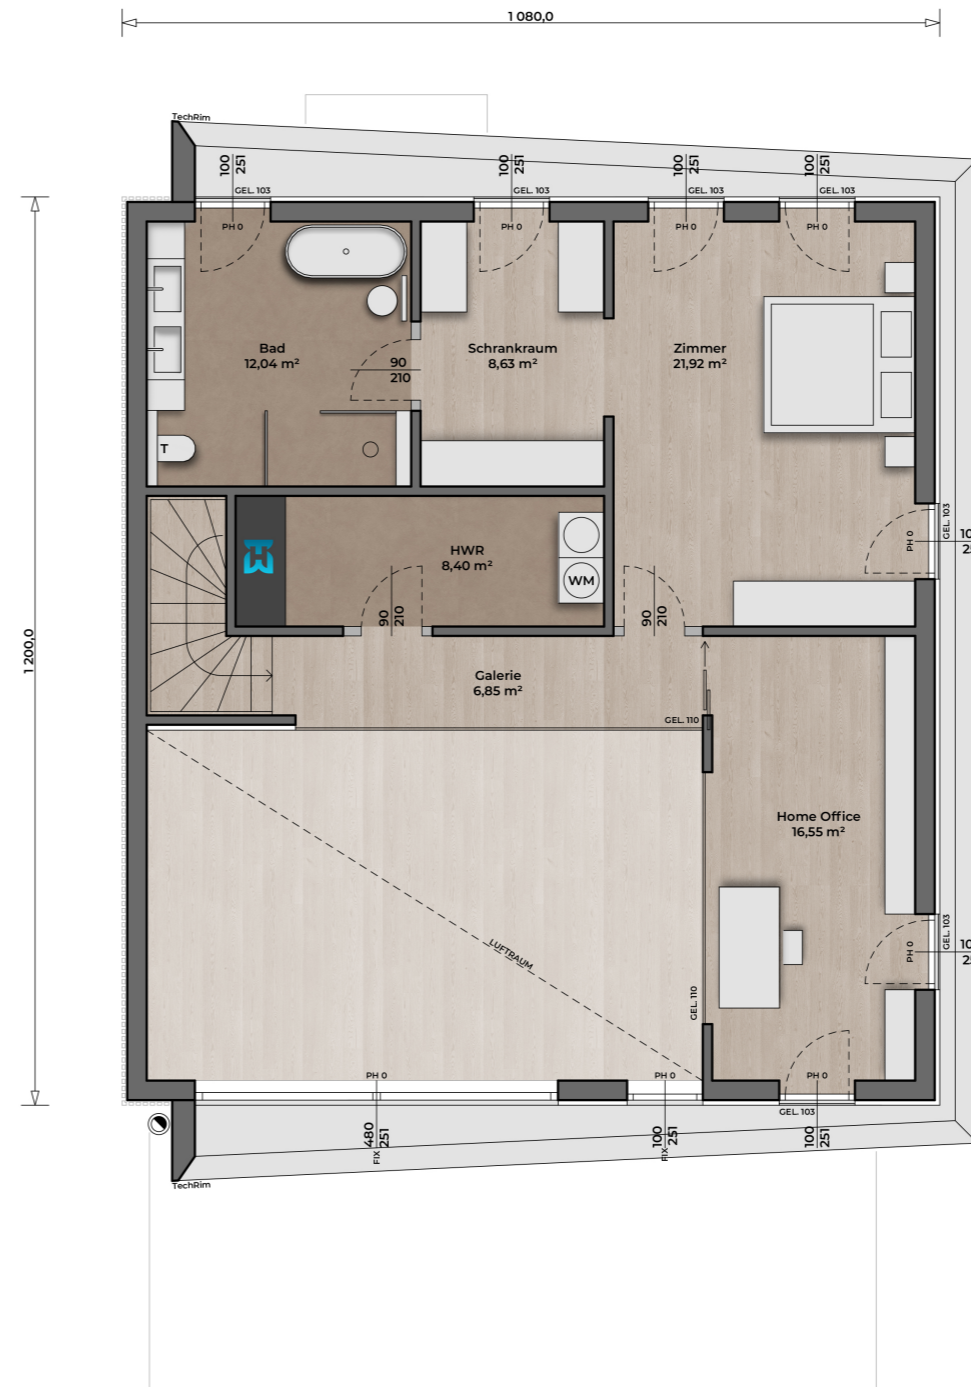

OG

180 D
TWH
GESPIEGELT

PLAN
Grundrisse
EG + OG

PLAN	INDEX
VERKAUFSPLAN	A
UPDATE	B

MASSSTAB 1:100
DATUM 06.05.2022

